AKSONOMETRIA
INSTALACJI GAZU
SKALA 1:50

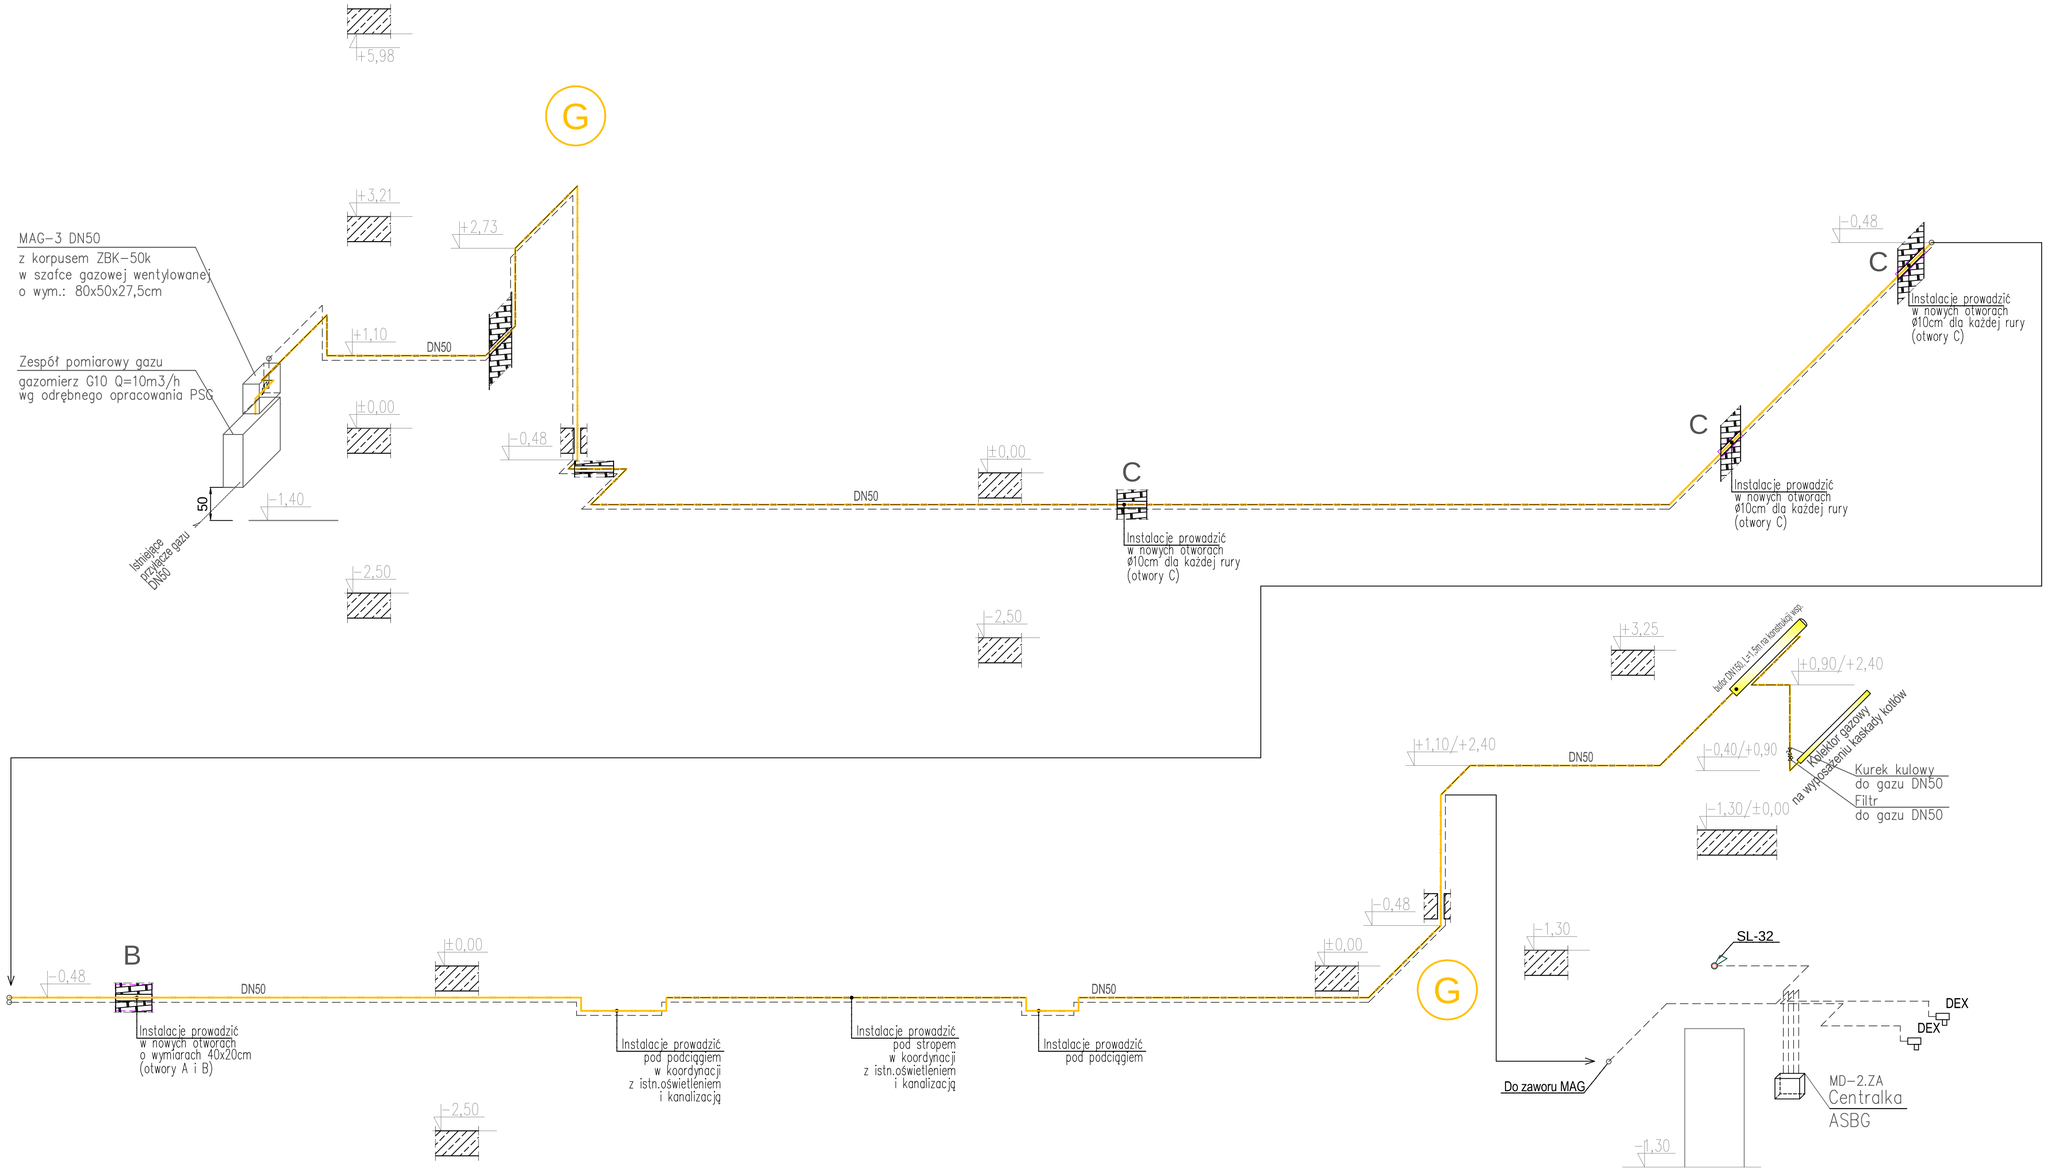

LEGENDA:

- instalacja gazowa

PRACOWNIA PROJEKTOWA mgr inż. Agnieszka Gierada 25-536 KIELCE, ul. Wojewódzka 17/30, tel. 509 616 082			
OBIEKT:	KOTŁOWNIA GAZOWA WRAZ Z INSTALACJĄ GAZOWĄ w DPS im. JANA i MARYSIEŃKI SOBIESKICH W KIELCACH ul. KRÓLA JANA III SOBIESKIEGO 20, 25-124 KIELCE dz. nr 478/3, 478/4, 478/5, 478/6 i 478/14 obręb 266101_1.0023, KIELCE MIASTO		
INWESTOR:	DOM POMOCY SPOŁECZNEJ im. JANA i MARYSIEŃKI SOBIESKICH ul. KRÓLA JANA III SOBIESKIEGO 30, 25-124 KIELCE		
BRANŻA:	SANITRNA		
STADIUM:	PROJEKT BUDOWLANY		
TEMAT RYSUNKU:		SKALA:	DATA: / RYS.NR:
KOTŁOWNIA GAZOWA AKSONOMETRIA, DETEKCJA GAZU		1:50	05.2021 / 6
	IMIĘ I NAZWISKO	NR UPRAWNIEŃ	PODPIS
GŁÓWNY PROJEKTANT:	mgr inż. A. GIERADA	SWK/0063/POOS/04	
OPRACOWANIE:	–		
OPRACOWANIE:	–		
SPRAWDZAJĄCY:	mgr inż. Kinga Tomczyk	KL-22/2001	