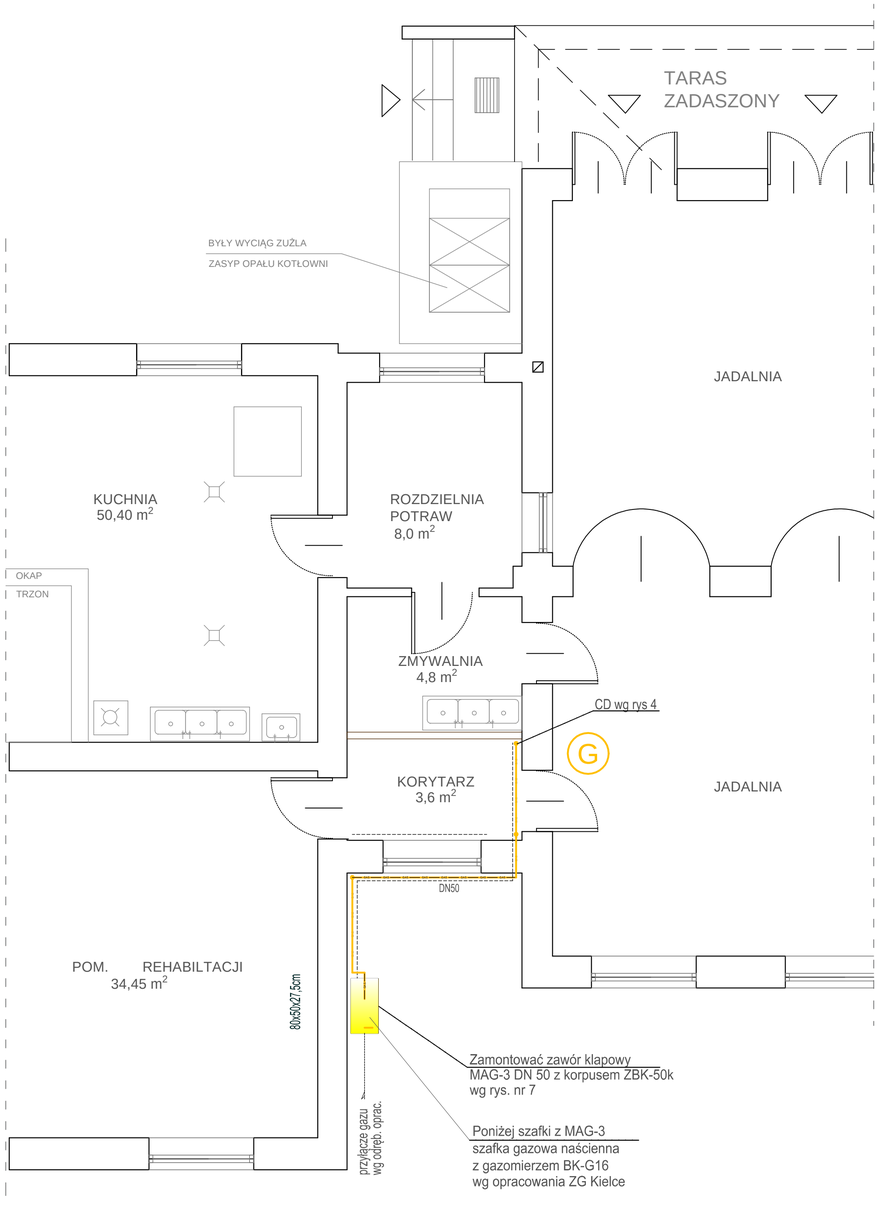

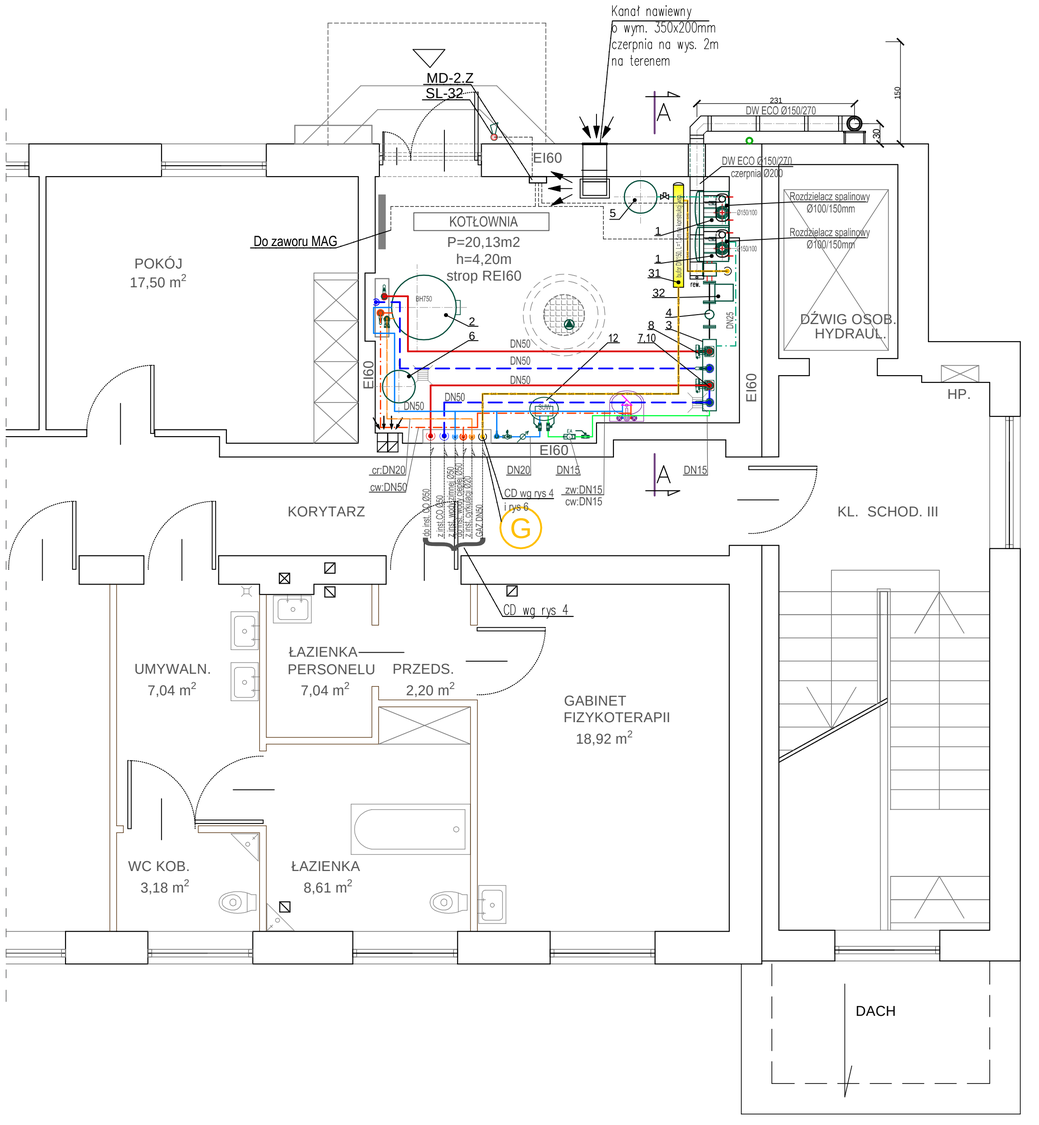

KOTŁOWNIA GAZOWA

SKALA 1:50

LEGENDA:

- przewód wody grzewczej i CO zasilanie
- przewód wody grzewczej i CO powrót
- przewód wody zimnej surowej
- przewód wody zimnej udatnionej
- przewód ciepłej wody użytkowej
- przewód wody cyrkulacyjnej
- rury wzbiorcze, odwodnienie, odpowietrzenie
- instalacja gazowa

Opis armatury i urządzeń w załączniku tabelarycznym do projektu

UWAGI:

1. DOPUSZCZA SIĘ ZASTOSOWANIE URZĄDZEŃ I WYPOSAŻENIA TECHNOLOGICZNEGO, KTÓRE BĘDZIE RÓWNOWAŻNE DO URZĄDZEŃ I WYPOSAŻENIA WYMIENIONYCH W DOKUMENTACJI Z ZACHOWANIEM WSZYSTKICH PARAMETRÓW TECHNICZNYCH, KTÓRE BĘDĄ CO NAJMNIEJ RÓWNE POD WZGLĘDEM CECH TECHNICZNYCH, JAKOŚCIOWYCH, KOSZTÓW EKSPLOATACYJNYCH PRZYWOŁANYCH W DOKUMENTACJI ROZWIĄZAŃ TECHNICZNYCH I WALORÓW EKOLOGICZNYCH.
2. NA RYSUNKACH PODANO ŚREDNICE NOMINALNE (WEWNĘTRZNE) RUR.
3. OZNACZENIA DO RYSUNKU W CZĘŚCI OPISOWEJ.
4. WSZELKIE EWENTUALNE ZMIANY BEZWZGLĘDNIE NALEŻY UZGODNIĆ Z PROJEKTANTEM.

PRACOWNIA PROJEKTOWA
mgr inż. Agnieszka Gierada
25-536 KIELCE, ul. Wojewódzka 17/30, tel. 509 616 082

OBIEKT:	KOTŁOWNIA GAZOWA WRAZ Z INSTALACJĄ GAZOWĄ w DPS im. JANA i MARYSIEŃKI SOBIESKICH W KIELCACH ul. KRÓLA JANA III SOBIESKIEGO 20, 25-124 KIELCE dz. nr 478/3, 478/4, 478/5, 478/6 i 478/14 obręb 266101_1.0023, KIELCE MIASTO
INWESTOR:	DOM POMOCY SPOŁECZNEJ im. JANA i MARYSIEŃKI SOBIESKICH ul. KRÓLA JANA III SOBIESKIEGO 30, 25-124 KIELCE
BRANŻA:	SANITRNA
STADIUM:	PROJEKT BUDOWLANY

TEMAT RYSUNKU:	SKALA:	DATA:	RYS.NR:
KOTŁOWNIA – RZUT PARTERU I POMIESZCZENIA KOTŁOWNI	1:50	05.2021	3

	IMIĘ I NAZWISKO	NR UPRAWNIEŃ	PODPIS
GŁÓWNY PROJEKTANT:	mgr inż. A. GIERADA	SWK/0063/PODS/04	
OPRACOWANIE:	–		
OPRACOWANIE:	–		
SPRAWDZAJĄCY:	mgr inż. Kinga Tomczyk	KL-22/2001	